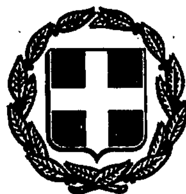


ΕΦΗΜΕΡΙΣ ΤΗΣ ΚΥΒΕΡΝΗΣΕΩΣ

ΤΗΣ ΕΛΛΗΝΙΚΗΣ ΔΗΜΟΚΡΑΤΙΑΣ

ΤΕΥΧΟΣ ΤΕΤΑΡΤΟ Αρ. Φύλλου **295**

31 Μαρτίου 1993

ΠΕΡΙΕΧΟΜΕΝΑ

ΑΝΑΔΑΣΩΣΕΙΣ

ΑΠΟΦΑΣΕΙΣ

Αριθ. 775 (1)

Κήρυξη αναδασωτέας έκτασης σαράντα (40) στη θέση Καρύδι Κοινότητας Λευκογείων Ν. Δράμας.

Ο ΝΟΜΑΡΧΗΣ ΔΡΑΜΑΣ

Έχοντας υπόψη:

1. Τις διατάξεις περί διοικητικής αποκέντρωσης, όπως τροποποιήθηκε, και συμπληρώθηκε μεταγενέστερα με το Ν.Δ. 532/70.

2. Τις δ/ξεις του άρθρου 177 παρ. 3 του Συντάγματος.

3. Τις δ/ξεις του Ν. 998/79 «περί προστασίας δασών κλπ.» και ειδικότερα:

α) του άρθρου 41 παρ. 1 και 3, β) του άρθρου 38 παρ. 1.

4. Τις δ/γές του Υπουργείου Γεωργίας:

α) 160417/1180/8.7.80, β) 182447/3048/24.9.80.

5. Την 493/2.3.1993 πρόταση του Δασαρχείου Κ. Νευροκοπίου, με την οποία προτείνεται η κήρυξη της έκτα-
σης που αναφέρεται στο θέμα ως αναδασωτέας.

6. Την αριθ. 6886/εγκ. 162/25.5.90 απόφαση του Νομάρχη Δράμας «περί κατανομής αρμοδιοτήτων», αποφασίζουμε:

Κηρύσσουμε αναδασωτέα με σκοπό την επαναδημιουργία με φυσική αναγέννηση της δασικής βλάστησης που καταστράφηκε από την πυρκαϊά της 19.2.93 και τη διατήρηση του χαρακτήρα της τη δημ. δασική έκταση εμβαδού σαράντα (40) στρεμμάτων που βρίσκεται στη θέση «ΚΑΡΥΔΙ» Κοινότητας Λευκογείων Ν. Δράμας και προσδιορίζεται από τα στοιχεία Α Β Γ Δ Α και έχει όρια:

Ανατολικά: ΔΤ 10 στ' (Ράχη),

Δυτικά: ΔΤ 10 στ' (Ρέμα),

Βόρεια: ΔΤ 10 στ' (Ράχη),

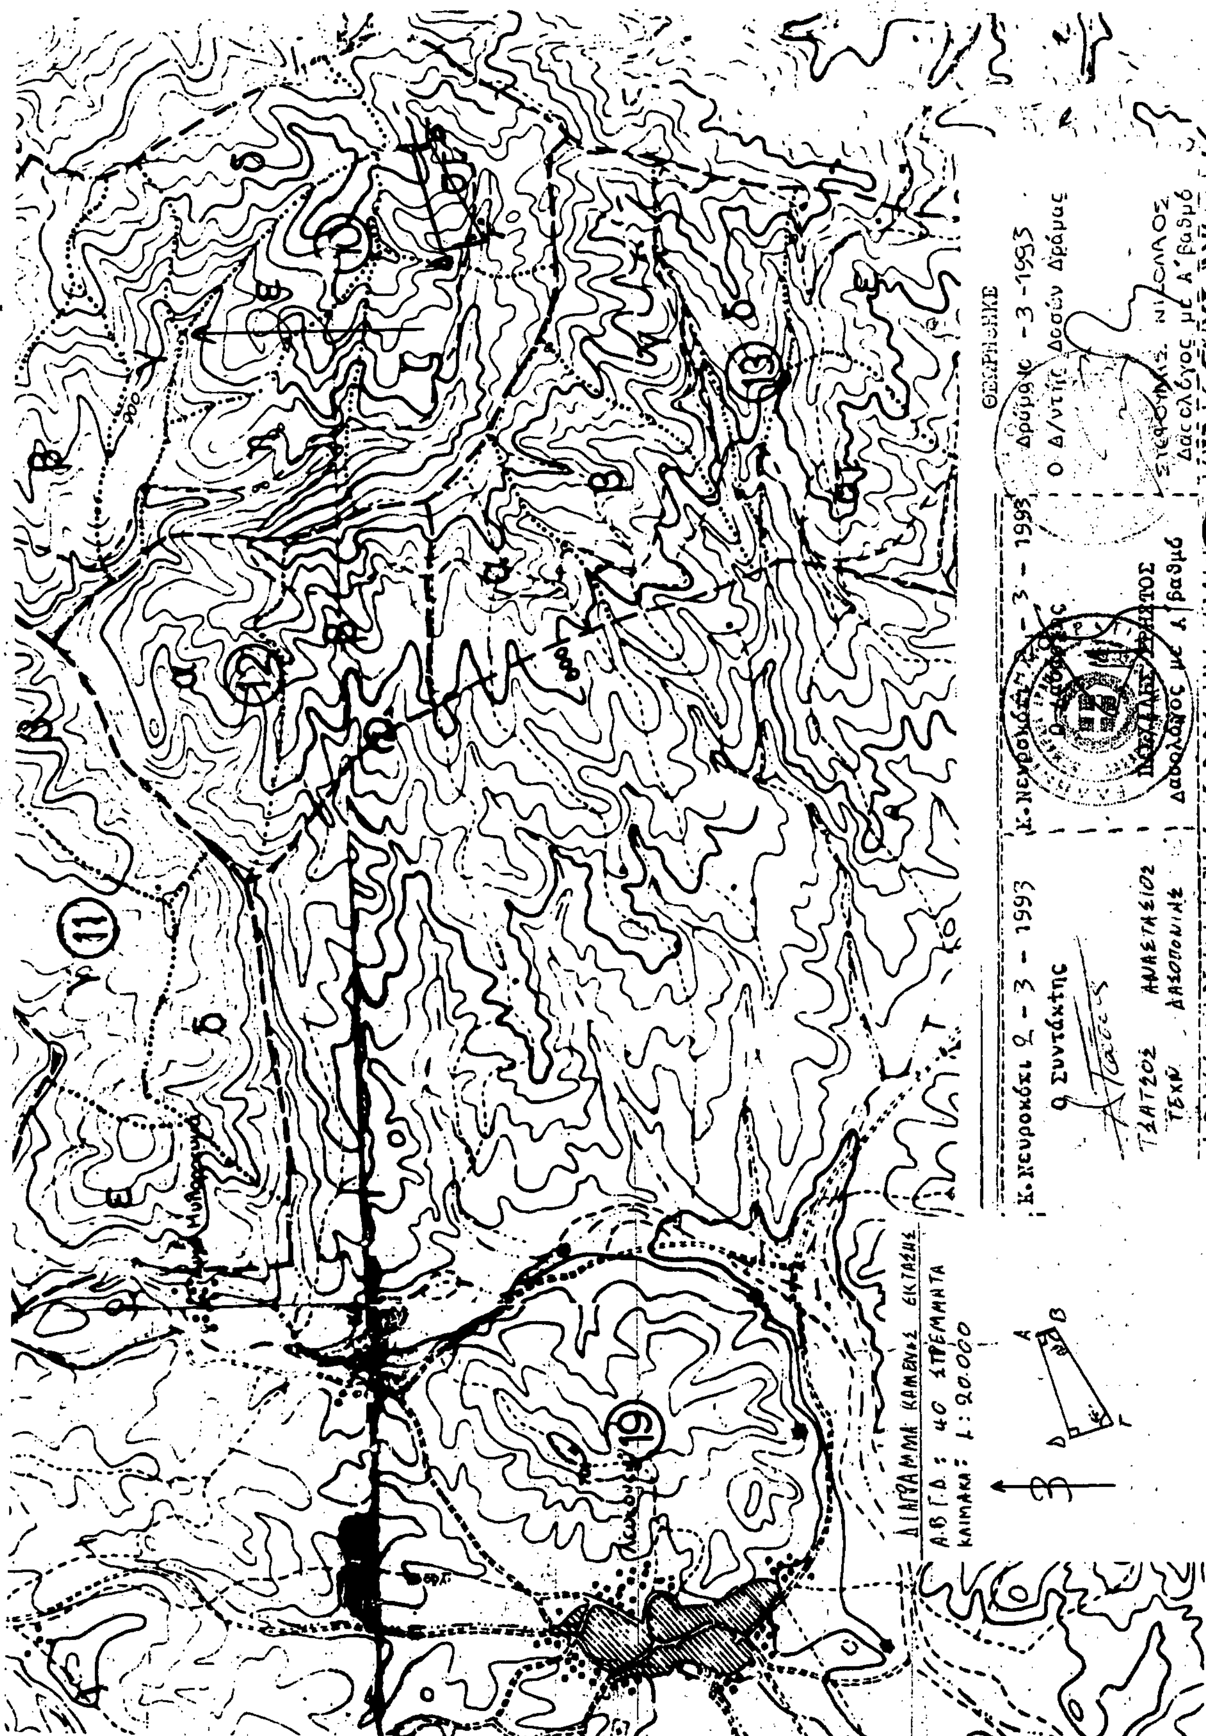
Νότια: ΔΤ 10 στ (Ράχη),

όπως φαίνεται στο συνημμένο διάγραμμα που αποτελεί αναπόσπαστο μέρος της απόφασης αυτής.

Η απόφαση αυτή να δημοσιευθεί στην Εφημερίδα της Κυβερνήσεως.

Δράμα, 10 Μαρτίου 1993

Με εντολή Νομάρχη
Ο Διευθυντής Δασών
ΝΙΚ. ΣΤΕΦΟΥΛΗΣ


ΔΙΑΓΡΑΜΜΑ ΚΑΜΕΝΗΣ ΕΚΤΑΣΗΣ
Α.Β.Γ.Δ.: 40 ΣΤΡΕΜΜΑΤΑ
ΚΛΙΜΑΚΑ: 1:20.000
Κ. Νευροκόπι 2 - 3 - 1993
Ο Συντάκτης
ΤΣΑΤΣΟΣ ΑΝΑΣΤΑΣΙΟΣ
ΤΕΧΝ. ΔΑΣΟΠΟΝΙΑΣ
ΘΕΩΡΗΘΗΚΕ
Ο Δ/ντής Δασών Δράμας

ΑΠΑΛΛΟΤΡΙΩΣΕΙΣ

ΑΠΟΦΑΣΕΙΣ

Αριθ. 483 (2)

Καθορισμός των ορίων του αιγιαλού και δημιουργία ζώνης παραλίας στη θέση «ΠΑΤΕΛΙ» Κοινότητος Θάνους νήσου Λήμνου, Νομού Λέσβου.

Ο ΝΟΜΑΡΧΗΣ ΛΕΣΒΟΥ

Έχοντας υπόψη:

1. Τις διατάξεις των άρθρων 1 μέχρι και 7 του Α.Ν. 2344/1940 «περί αιγιαλού και παραλίας», όπως τροποποιήθηκαν και συμπληρώθηκαν με τις διατάξεις: α) Του άρθρου 13 του Ν. 1078/1980 και β) του άρθρου 23 του Ν. 1337/1983.

2. Τις διατάξεις της παρ. 9 του άρθρου 1 του Κεφαλαίου Β' της 0.208/181/26.4.1982 (ΦΕΚ 214/26.4.1982 τ.Β') κοινής απόφασης των Υπουργών Προεδρίας Κυβερνήσεως και Οικονομικών «Αναμόρφωση Συλλογικών Οργάνων Γνωμοδοτικής και Αποφασιστικής Αρμοδιότητας του Υπουργείου Οικονομικών».

3. Την από 31.1.1992 έκθεση της επιτροπής καθορισμού των ορίων του αιγιαλού και παραλίας και θέσεων αμμοληψίας», που καθόρισε τα όρια του αιγιαλού και της παραλίας στην περιοχή «ΠΑΤΕΛΙ» Κοινότητος Θάνους νήσου Λήμνου, Νομού Λέσβου και το από ΑΥΓΟΥΣΤΟ 1991 τοπογραφικό διάγραμμα με κλίμακα 1:500 του Αναστασίου Δ. Μπίθα, Τοπογράφου Μηχανικού που θεωρήθηκε στις 10.1.1992 από τη Δ/νση Τεχνικών Υπηρεσιών της Νομαρχίας Λέσβου και συνοδεύει την έκθεση της προαναφερόμενης Επιτροπής.

4. Τη σύμφωνη γνώμη του Γενικού Επιτελείου Ναυτικού, που διατυπώθηκε στο Φ. 544.5/553/92/Σ.1233/3.9.1992.

5. Τις διατάξεις του άρθρου 1 της παρ. 1 του Ν. 3200/1955 (ΦΕΚ 97/Α'/1955) «περί διοικητικής αποκεντρώσεως» σε συνδυασμό με τις διατάξεις του από 28.6.1955 Β.Δ. «περί εξαιρέσεως από της κατά το άρθρον 1 παρ. 1 του Ν. 3200/1955 αρμοδιότητος των Νομαρχών, αντικειμένων τινών αρμοδιότητος του Υπουργού Οικονομικών», του Β.Δ. 704/1970 και του άρθρου 1 παρ. 5 του Π.Δ. 71/1984, για μεταβίβαση αρμοδιοτήτων του Υπουργού Οικονομικών στους Νομάρχες και στις περιφερειακές αρχές διανομαρχιακού επιπέδου, αποφασίζουμε:

1. Επικυρώνουμε την από 31.1.1992 έκθεση της Επιτροπής καθορισμού των ορίων του αιγιαλού και παραλίας και θέσεων αμμοληψίας, καθώς και το από ΑΥΓΟΥΣΤΟ 1991 τοπογραφικό διάγραμμα, που τη συνοδεύει, το οποίο συντάχθηκε από του Αναστασίου Δ. Μπίθα, Τοπογράφου Μηχανικού με κλίμακα 1:500 και θεωρήθηκε στις 10.1.92 από την Δ/νση Τεχνικών Υπηρεσιών Ν. Λέσβου, επί του οποίου η πιο πάνω Επιτροπή, καθόρισε τα όρια του αιγιαλού, με κόκκινη συνεχή πολυγωνική γραμμή, στην θέση «ΠΑΤΕΛΙ» Κοινότητος Θάνους νήσου Λήμνου, Νομού Λέσβου, και τα όρια της παραλίας με κίτρινη πολυγωνική γραμμή.

Η απόφαση αυτή να δημοσιευθεί στην Εφημερίδα της Κυβερνήσεως.

Μυτιλήνη, 10 Φεβρουαρίου 1993

Ο Νομάρχης
ΓΕΩΡΓΙΟΣ ΝΕΓΡΗΣ

ΕΚΘΕΣΗ

Επιτροπής καθορισμού ορίων αιγιαλού και παραλίας και θέσεων αμμοληψίας, δια τον καθορισμό το πρώτον, των ορίων του αιγιαλού και της παραλίας, στην περιοχή ΠΑΤΕΛΙ, κοινότητας Θάνους, νήσου Λήμνου, Νομού Λέσβου.

Στην Μύρινα, την 31.1.1992, οι υπογεγραμμένοι:

1. Σπυρίδων Καρδακάρης, Προϊστάμενος της Κτηματικής Υπηρεσίας Λέσβου, ως Πρόεδρος.

2. Μιχάλης Σιγάλας, Προϊστάμενος Δ/νσης Τεχν. Υπηρ. Νομού Λέσβου, ως μέλος.

3. Βασίλειος Τσέτουρας, Υποπλοίαρχος Λ.Σ., Λιμενάρχης Μύρινας, ως μέλος.

Αποτελούντες την Επιτροπή καθορισμού ορίων αιγ. και παρ. και θέσεων αμμοληψίας, δυνάμει των άρθρων 74 και 75 του Π.Δ. 636/77, σε συνδυασμό με την κ.υ.α. 0.208/181/26.4.82 (ΦΕΚ 214/26.4.82 τ.Β') των Υπουργών Προεδρίας της Κυβερνήσεως και Οικονομικών, και της 4206/13.12.90 Απόφασης Νομάρχη Λέσβου, συγκληθείσα με την 329/30.1.92 πρόσκληση του Προέδρου της, μεταβήκαμε επί τόπου στην προαναφερόμενη περιοχή, την 30.1.1992.

Λαβόντες υπόψη:

α. Το με Α.Π. 875/22.11.1991 έγγραφο της Κοινότητας Θάνους, νήσου Λήμνου, με το οποίο ζητάται ο καθορισμός των ορίων αιγιαλού και παραλίας στην ανωτέρω περιοχή.

β. Το υπό του Αναστασίου Μπίθα, Τοπογράφου Μηχανικού, συνταχθέν τον μήνα ΑΥΓΟΥΣΤΟ 1991, με κλίμακα 1:500, τοπογραφικό και υψομετρικό διάγραμμα, ηλεγμένο την 10.1.1992 για την ακρίβεια της αποτύπωσης από τον Βασίλειο Ιωάννου, Προϊστάμενο Γραφείου Μηχανικού Λήμνου και θεωρημένο από τον Προϊστάμενο της Δ.Τ.Υ. Ν. Λέσβου Μιχαήλ Σιγάλα, Πολιτικό Μηχανικό την ίδια ημερομηνία.

γ. Τις διατάξεις του Α.Ν. 2344/40, όπως αυτός τροποποιήθηκε και συμπληρώθηκε και τις διατάξεις του Ν. 1337/83 και τις σχετικές προς τούτον Δ. 3474/970 ΠΟΛ 105/29.7.83 και Ν. 505/253 ΠΟΛ 69/30.3.84 διαταγές του Υπ. Οικονομικών.

δ. Την εκ της επιτοπίου μεταβάσεως στην παραπάνω περιοχή, σχηματισθείσα αντίληψη περί του πλάτους της βρεχομένης ζώνης της ξηράς και των λοιπών συναφών στοιχείων, ήτοι:

I. ότι η ακτή είναι σε κάποια σημεία επίπεδη και σε κάποια σημεία βραχώδης.

II. ότι οι άνεμοι που επηρεάζουν είναι Νότιοι - Νοτιοδυτικοί, η ένταση των οποίων δύναται να φθάσει τα 7-8 μποφώρ και το ύψος των κυμάτων τα 3-4 μέτρα, αποφασίζει:

Καθορίζει επί του ως άνω τοπογραφικού διαγράμματος:

Α. Με συνεχή κόκκινη πολυγωνική γραμμή, την οριογραμμή του αιγιαλού, υπό στοιχεία 1,2,3, ... 10, της

οποίας οι κορυφές εξασφαλίζονται με σταθερά σημεία.

Β. Με κίτρινη πολυγωνική γραμμή, την οριογραμμή της παραλίας, υπό στοιχεία 1', 2', 3' και ...10', της οποίας οι κορυφές εξασφαλίζονται ομοίως με σταθερά σημεία και έχει απόσταση 10 μέτρα από την οριογραμμή του αιγιαλού, επειδή δεν εξυπηρετούνται οι σκοποί που αναφέρονται στο άρθρο 7 του Α.Ν. 2344/40.

Γ. Η εξάρτηση έγινε από το κρατικό τριγωνομετρικό δίκτυο.

Δ. Υπάρχουν κτίσματα εντός της ζώνης της παραλίας τα οποία δεν εξαιρούνται.

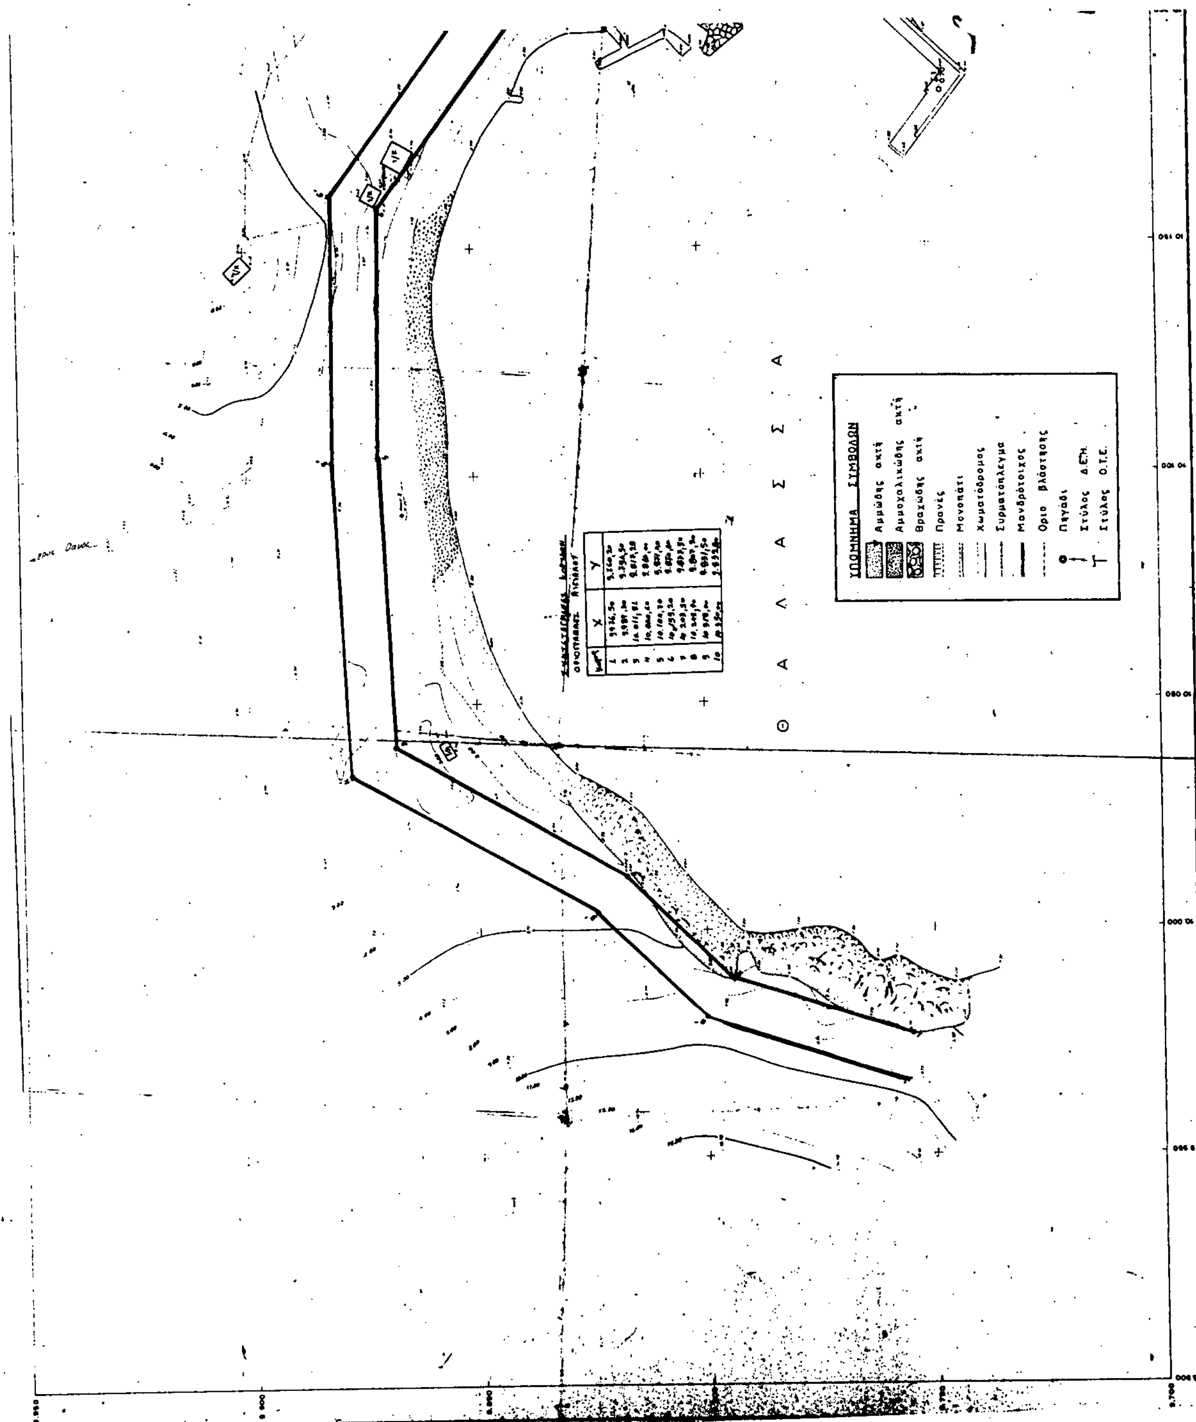
Η ΕΠΙΤΡΟΠΗ

Ο Πρόεδρος

ΣΠ. Θ. ΚΑΡΔΑΚΑΡΗΣ

Τα μέλη

ΜΙΧ. ΣΙΓΑΛΑΣ ΒΑΣ. ΤΣΕΤΟΥΡΑΣ


ΘΑΛΑΣΣΑ
ΥΠΟΜΝΗΜΑ ΣΥΜΒΟΛΩΝ
Αμμώδης ακτή
Αμμοχαλικώδης ακτή
Βραχώδης ακτή
Πρανές
Μονοπάτι
Χωματόδρομος
Συρματόπλεγμα
Μανδρότοιχος
Όριο βλάστησης
Πηγάδι
Στύλος Δ.Ε.Η.
Στύλος Ο.Τ.Ε.

ΤΟΠΟΓΡΑΦΙΚΟ ΔΙΑΓΡΑΜΜΑ
ΚΑΘΟΡΙΣΜΟΥ ΟΡΙΩΝ ΑΙΓΙΑΛΟΥ - ΠΑΡΑΛΙΑΣ

ΔΙΟΡΘΩΣΕΙΣ ΣΦΑΛΜΑΤΩΝ

(3)

Στο ΦΕΚ 121/Δ/17.2.93 δημοσιεύτηκε το από 28.1.93 Π.Δ. «έγκριση μεταφοράς συντελεστή δόμησης ρυμοτομούμενου ακινήτου που βρίσκεται εντός του ρυμοτομικού σχεδίου του Δήμου Θεσ/νίκης, διορθώνεται στο άρθρο 2 και στο 2ο στίχο το εσφαλμένο «... δόμησης στο όνομα του Χρήστου Ι. Νούλη... κ.λπ.» αντί στο ορθό «... του Ιωάννου Χ. Νούλη...».

(Από το Υπουργείο ΠΕΧΩΔΕ)